


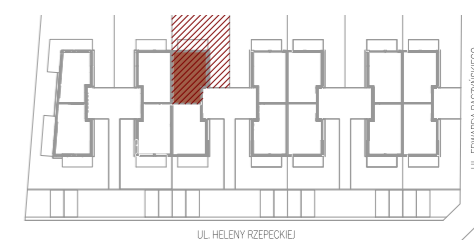

### PLAN OSIEDLA



### BUDYNEK B

### LOKAL B4


0	PARTER	50,07 m <sup>2</sup>
1	PIĘTRO	47,55 m <sup>2</sup>
2	PIĘTRO	29,92 m <sup>2</sup>

**RAZEM** 127,54 m<sup>2</sup>


PARTER		
0.1	PRZEDSIONEK	3,67 m <sup>2</sup>
0.2	SALON/KUCHNIA	36,25 m <sup>2</sup>
0.3	SCHODY	5,79 m <sup>2</sup>
0.4	KOTŁOWNIA/PRALNIA	2,54 m <sup>2</sup>
0.5	WC	1,82 m <sup>2</sup>

**RAZEM** 50,07 m<sup>2</sup>


0.6 OGRÓD 77,63 m<sup>2</sup>

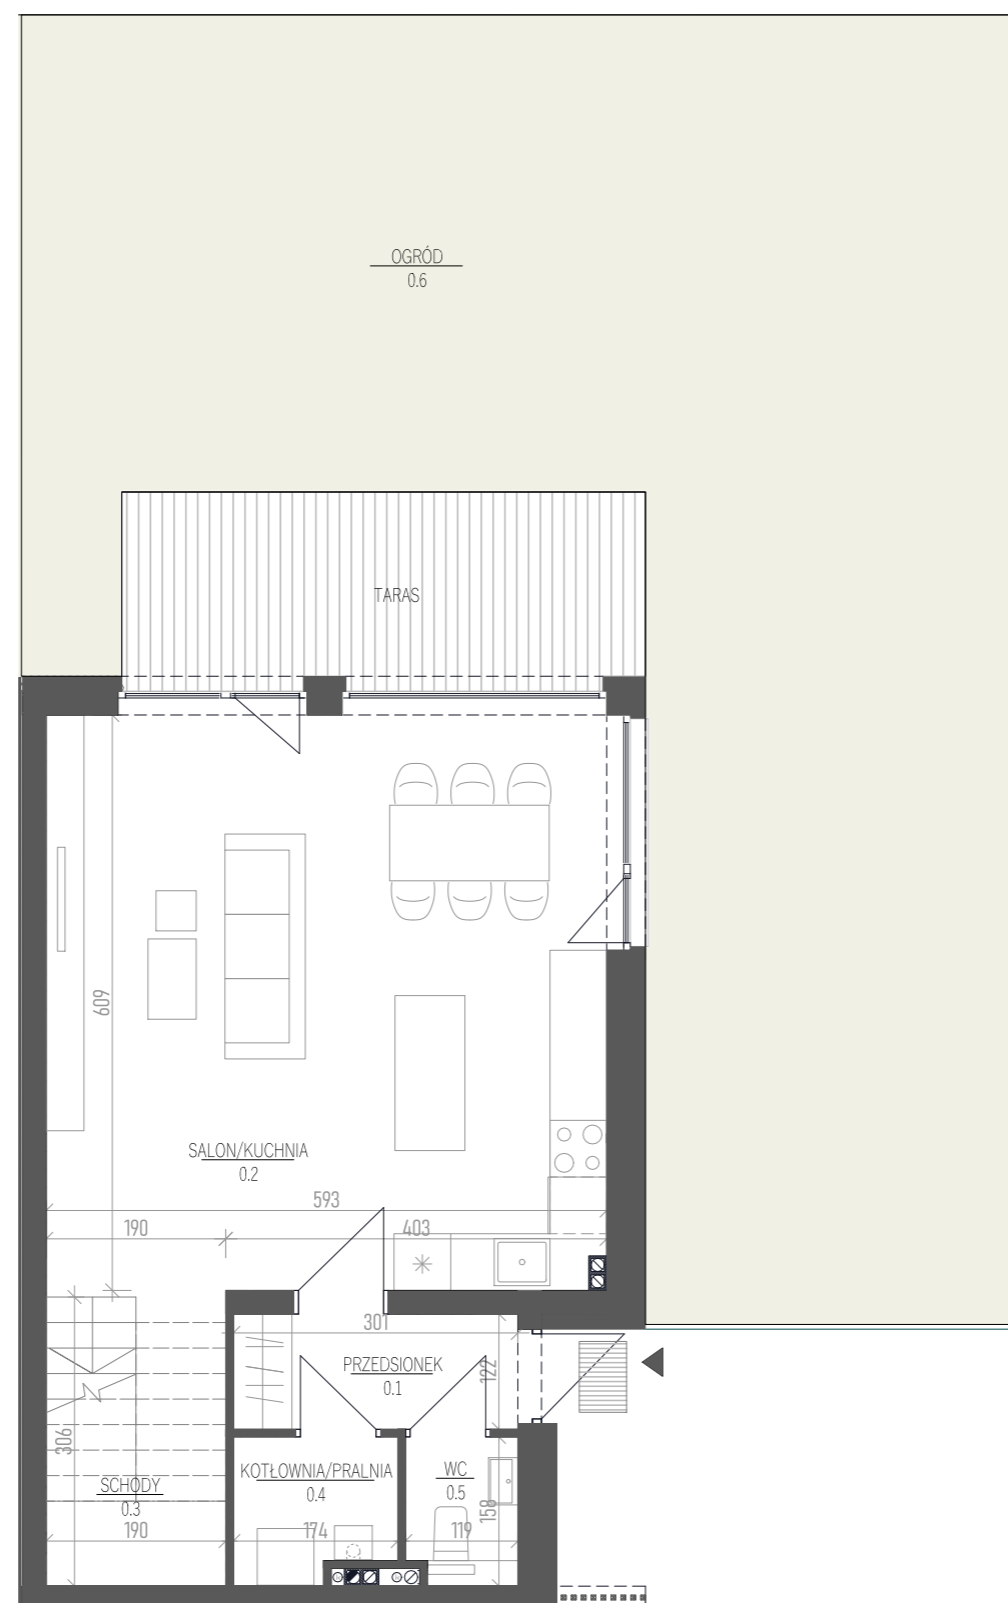


Powyższe rysunki mają charakter poglądowy. Podane powierzchnie lokali są orientacyjne, dokładny obmiar zostanie określony po dokonaniu inwentaryzacji budynku. Umeblowanie i zagospodarowanie terenu nie stanowi oferty handlowej

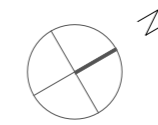


1 PIĘTRO

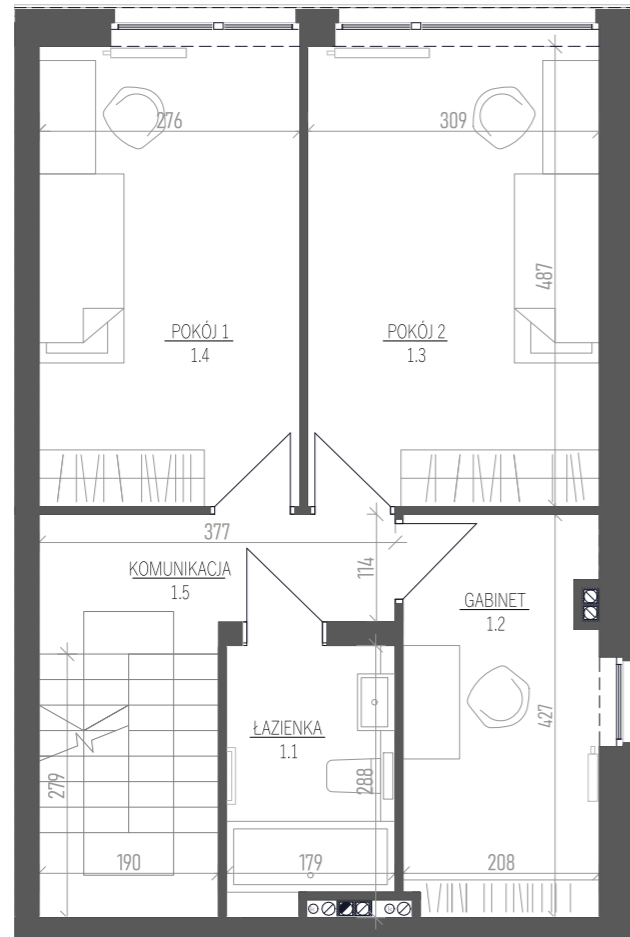

2 PIĘTRO

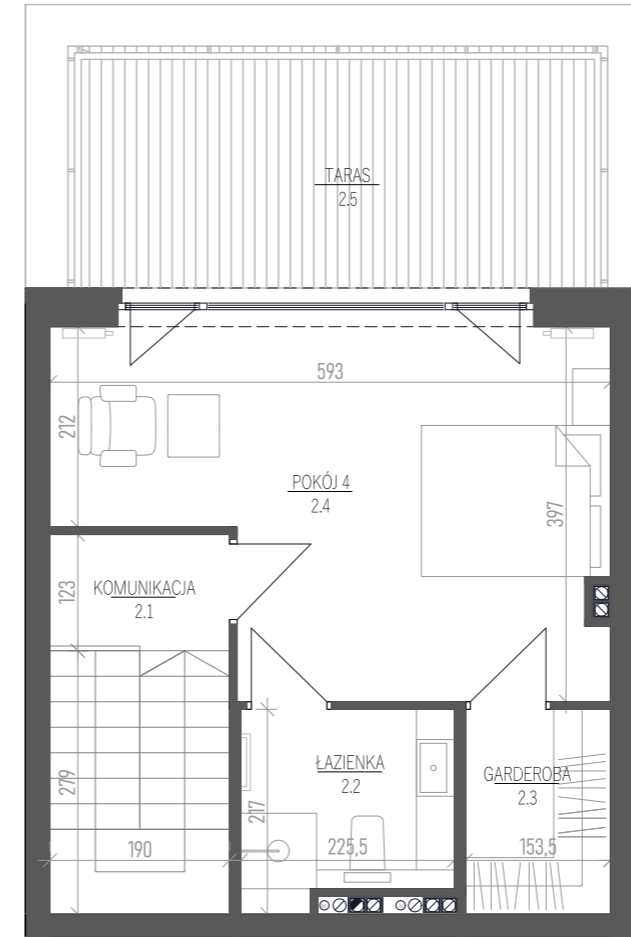

PLAN OSIEDLA

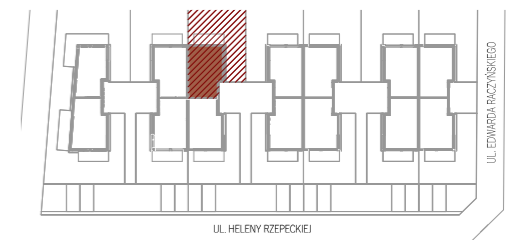

BUDYNEK B

LOKAL B4

1 PIĘTRO

1.1	ŁAZIENKA	4,88 m <sup>2</sup>
1.2	GABINET	8,69 m <sup>2</sup>
1.3	POKÓJ 1	15,60 m <sup>2</sup>
1.4	POKÓJ 2	13,44 m <sup>2</sup>
1.5	KOMUNIKACJA	4,94 m <sup>2</sup>

**RAZEM** 47,55 m<sup>2</sup>

2 PIĘTRO

2.1	KOMUNIKACJA	2,29 m <sup>2</sup>
2.2	ŁAZIENKA	4,49 m <sup>2</sup>
2.3	GARDEROBA	3,33 m <sup>2</sup>
2.4	POKÓJ 4	19,81 m <sup>2</sup>

**RAZEM** 29,92 m<sup>2</sup>

2.5 TARAS 14,62 m<sup>2</sup>



Powyższe rysunki mają charakter poglądowy. Podane powierzchnie lokali są orientacyjne, dokładny obmiar zostanie określony po dokonaniu inwentaryzacji budynku. Umeblowanie i zagospodarowanie terenu nie stanowi oferty handlowej