


PLAN OSIEDLA

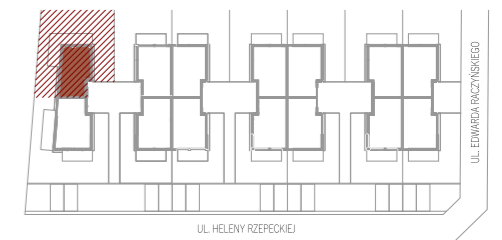

BUDYNEK A

LOKAL A2


0	PARTER	44,70 m ²
1	PIĘTRO	43,15 m ²
2	PIĘTRO	30,34 m ²

RAZEM 118,19 m²


PARTER		
0.1	PRZEDSIONEK	3,17 m ²
0.2	SALON/KUCHNIA	30,87 m ²
0.3	SCHODY	6,30 m ²
0.4	KOTŁOWNIA/PRALNIA	2,54 m ²
0.5	WC	1,82 m ²

RAZEM 44,7 m²


0.6 OGRÓD 163,52 m²

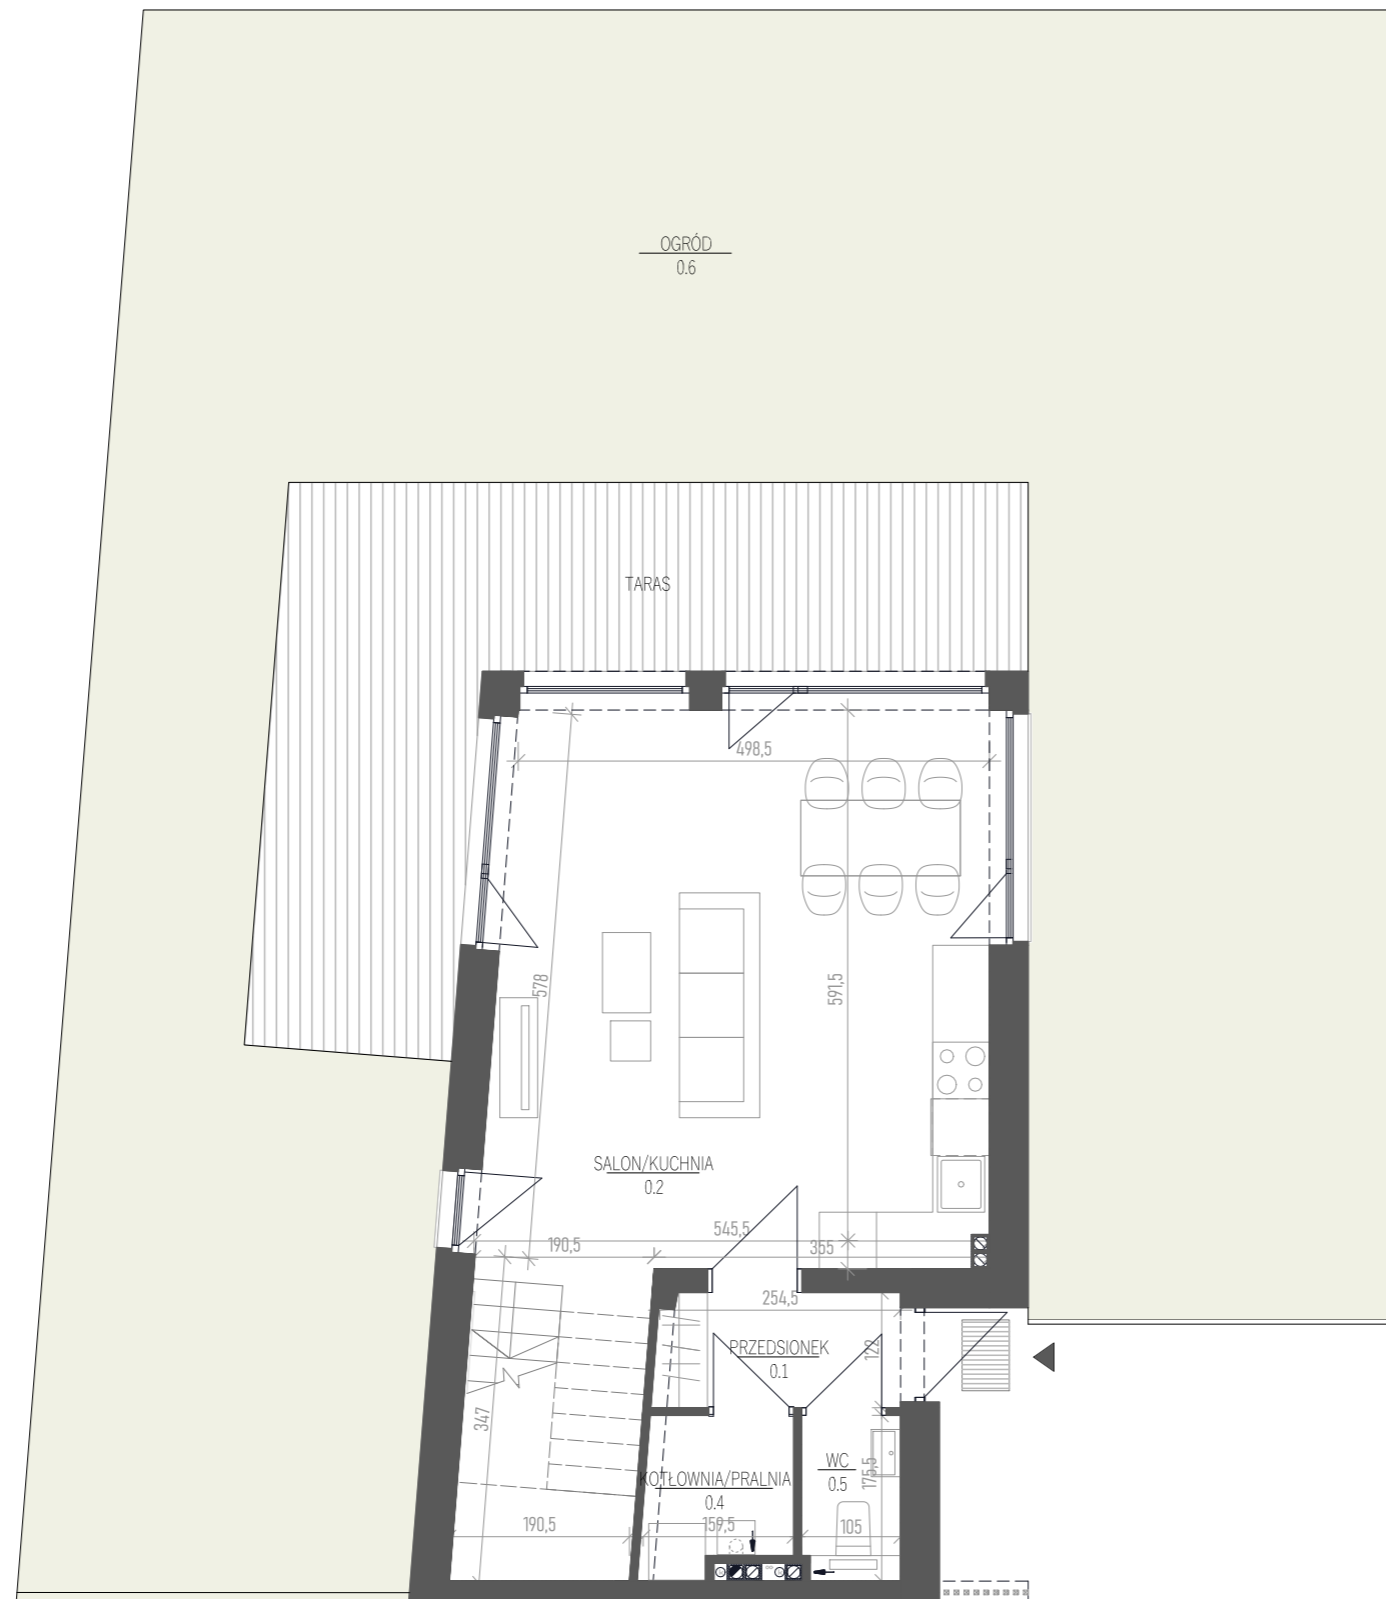


Powyższe rysunki mają charakter poglądowy. Podane powierzchnie lokali są orientacyjne, dokładny obmiar zostanie określony po dokonaniu inwentaryzacji budynku. Umeblowanie i zagospodarowanie terenu nie stanowi oferty handlowej

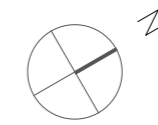


1 PIĘTRO

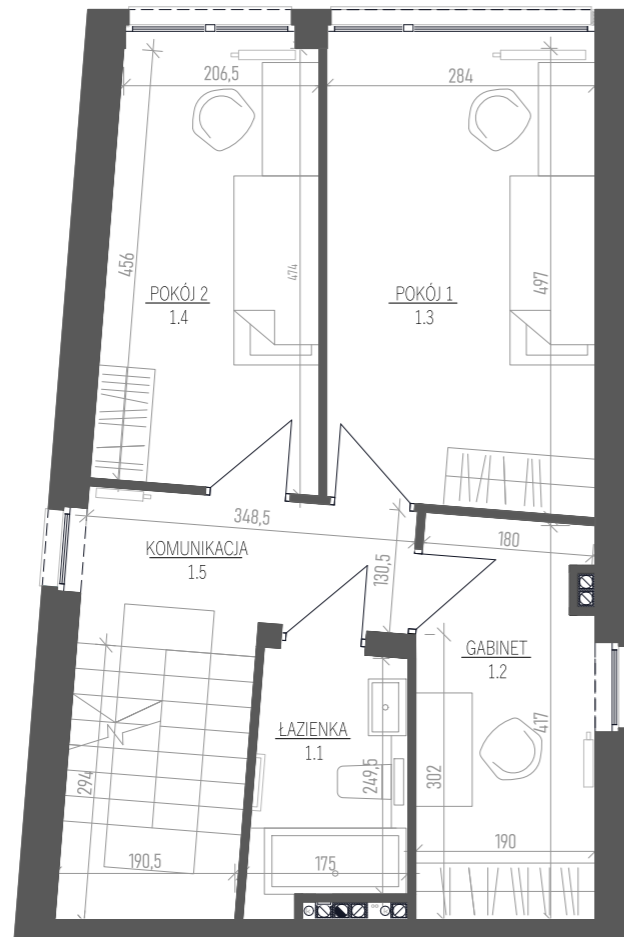

2 PIĘTRO

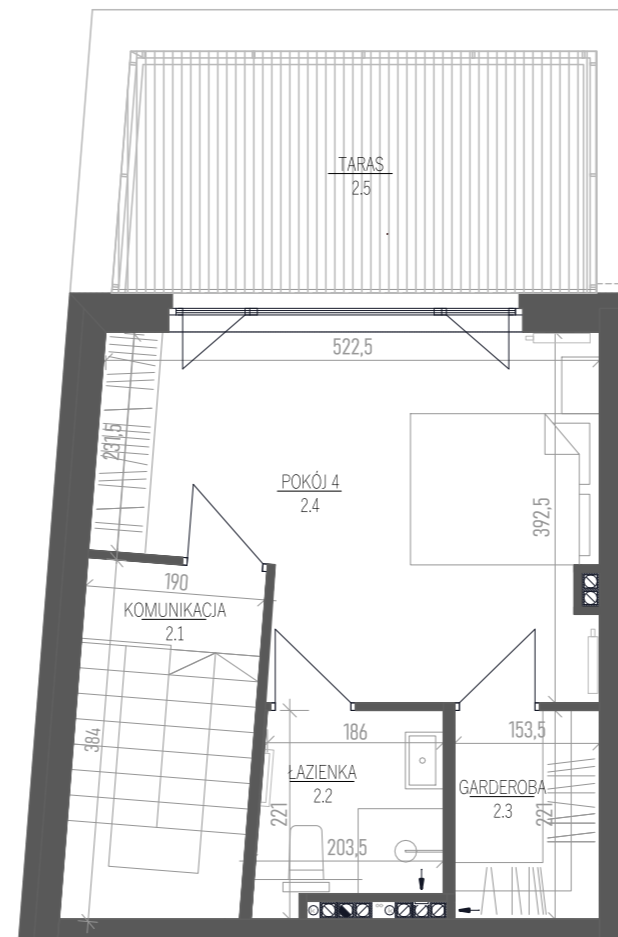

PLAN OSIEDLA

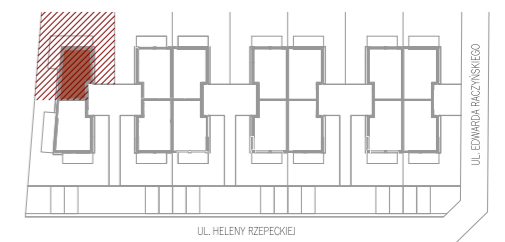

BUDYNEK A

LOKAL A2

1 PIĘTRO

1.1	ŁAZIENKA	4,31 m ²
1.2	GABINET	7,99 m ²
1.3	POKÓJ 1	13,79 m ²
1.4	POKÓJ 2	10,44 m ²
1.5	KOMUNIKACJA	5,22 m ²

RAZEM 41,75 m²

2 PIĘTRO

2.1	KOMUNIKACJA	1,71 m ²
2.2	ŁAZIENKA	3,89 m ²
2.3	GARDEROBA	3,39 m ²
2.4	POKÓJ 4	18,04 m ²

RAZEM 27,03 m²

2.5 TARAS 1 12,88 m²



Powyższe rysunki mają charakter poglądowy. Podane powierzchnie lokali są orientacyjne, dokładny obmiar zostanie określony po dokonaniu inwentaryzacji budynku. Umeblowanie i zagospodarowanie terenu nie stanowi oferty handlowej